

# Схема препятствий в полосе воздушных подходов ВПП01/19

Приложение № 9.12.

## Анадырь (Угольный)

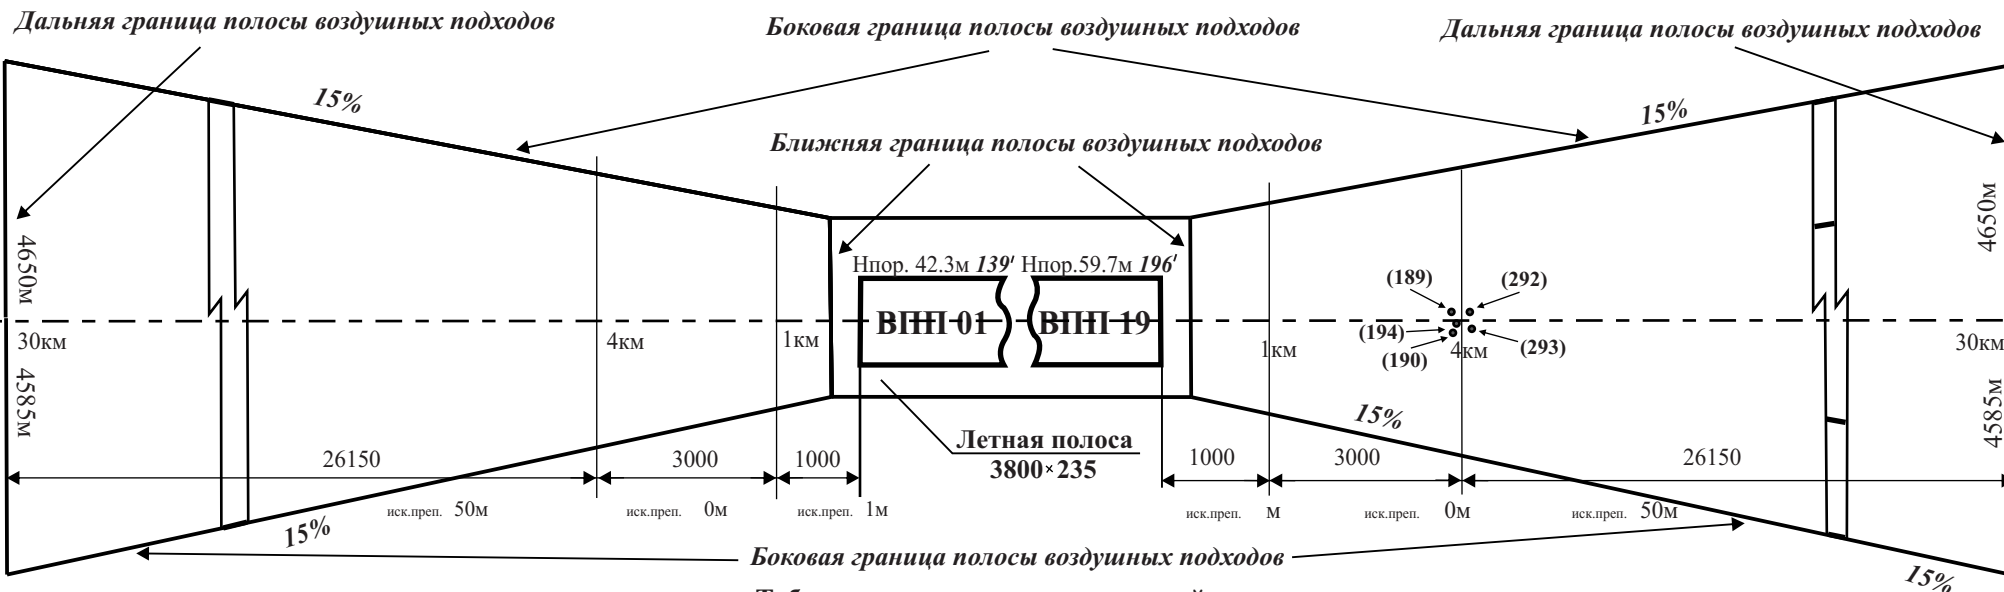


Таблица искусственных препятствий превышающих порог ВПП на 10м и более, S от 1 км до 4км от ВПП

№ п/п	Наименование	Расстояние от порога ВПП (м)	Расстояние от оси ВПП (м)	H
<b>ВПП 01</b> Препятствий нет				
<b>ВПП 19</b>				
189	Ант.ДПРМ-19	3985	29	45
190	Ант.ДПРМ-19	3984	-44	44
194	Здание ДПРМ-19	3989	-9	32
292	Ант.ДПРМ-19	4024	30	48
293	Ант.ДПРМ-19	4025	-34	48

Таблица искусственных препятствий превышающих порог ВПП на 1м и более, S до 1 км от ВПП

№ п/п	Наименование	Расстояние от порога ВПП (м)	Расстояние от оси ВПП (м)	H
<b>ВПП 01</b> Препятствий нет				
<b>ВПП 19</b> Препятствий нет				

Таблица искусственных препятствий превышающих порог ВПП на 50м и более, S от 4 км и до конца полосы воздушных подходов

№ п/п	Наименование	Расстояние от порога ВПП (м)	Расстояние от оси ВПП (м)	H
<b>ВПП 01</b> Препятствий нет				
<b>ВПП 19</b> Препятствий нет				