


**СХЕМА**  
 границ приаэродромной территории и  
 проекций полос воздушных подходов  
 аэродрома Манилы  
 (М1:2000, в 1см 2 км)

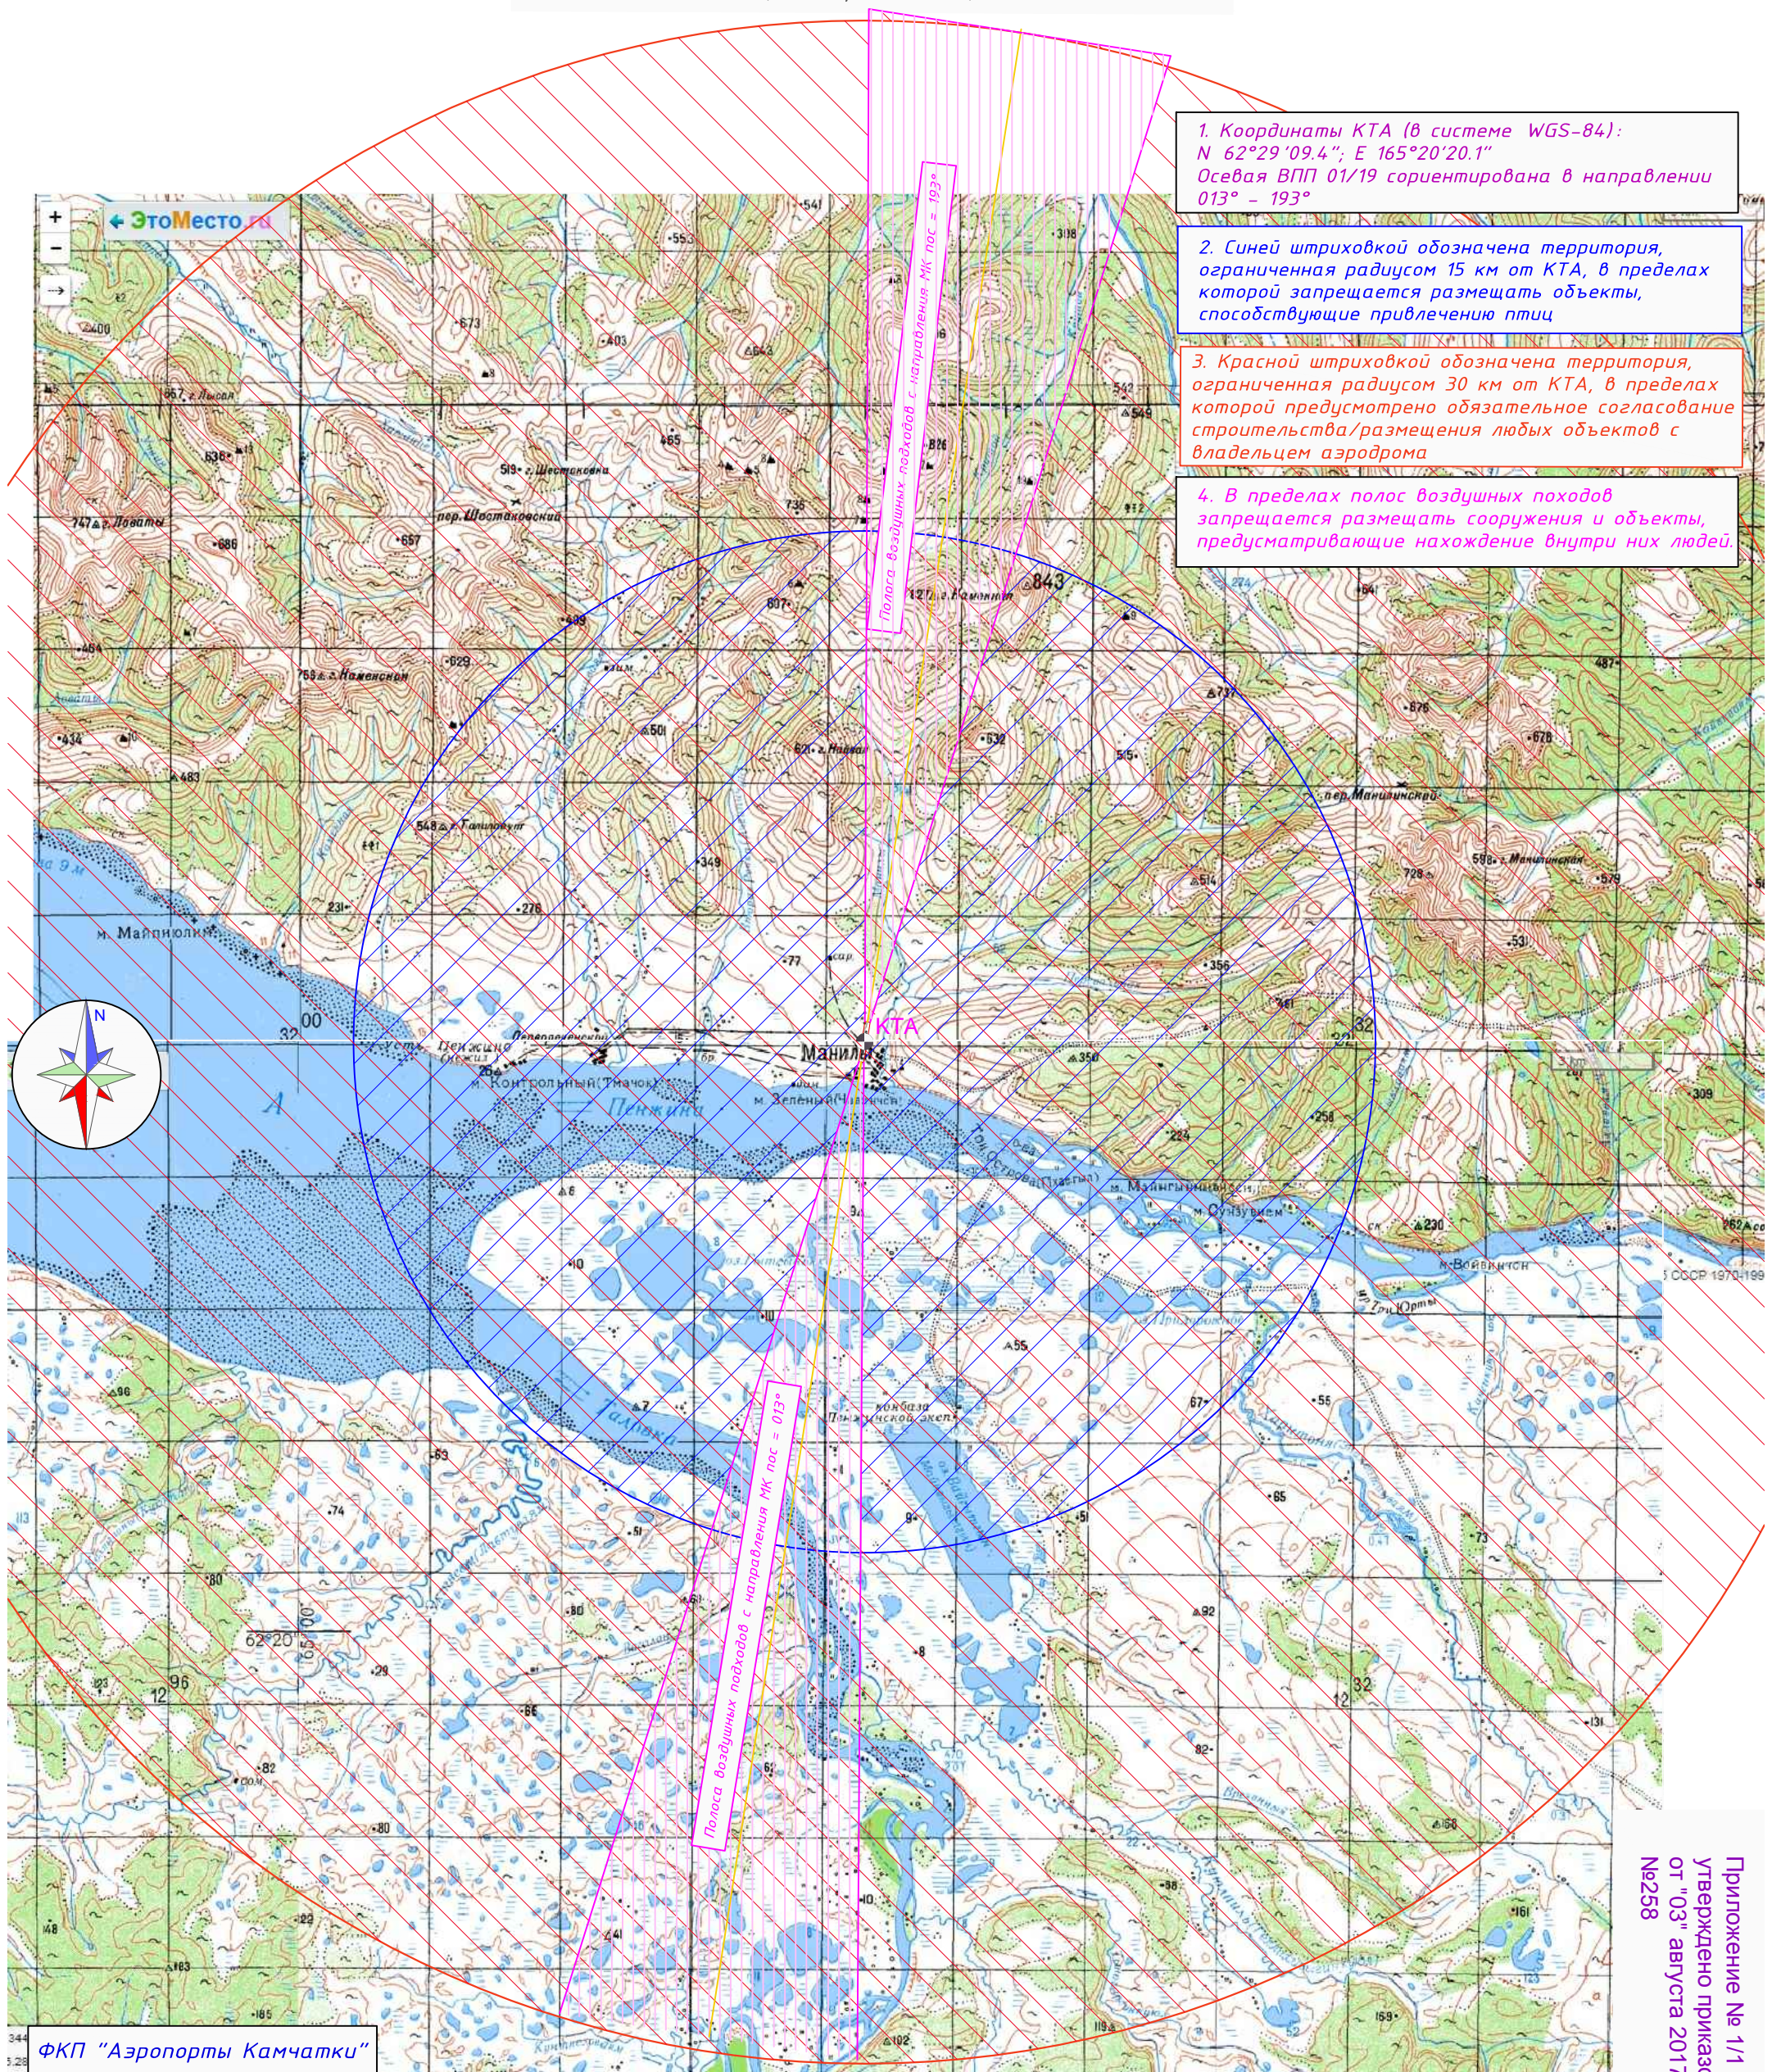

1. Координаты КТА (в системе WGS-84):  
 N 62°29'09.4"; E 165°20'20.1"  
 Осевая ВПП 01/19 сорентирована в направлении  
 013° - 193°

2. Синей штриховкой обозначена территория,  
 ограниченная радиусом 15 км от КТА, в пределах  
 которой запрещается размещать объекты,  
 способствующие привлечению птиц

3. Красной штриховкой обозначена территория,  
 ограниченная радиусом 30 км от КТА, в пределах  
 которой предусмотрено обязательное согласование  
 строительства/размещения любых объектов с  
 владельцем аэродрома

4. В пределах полос воздушных подходов  
 запрещается размещать сооружения и объекты,  
 предусматривающие нахождение внутри них людей.

Полоса воздушных подходов с направления МК пос = 013°

Полоса воздушных подходов с направления МК пос = 193°