


## Границы полос воздушных подходов к ВПП 11 и ВПП 29 аэродрома ПЕНЗА

(наименование объекта)

План границ

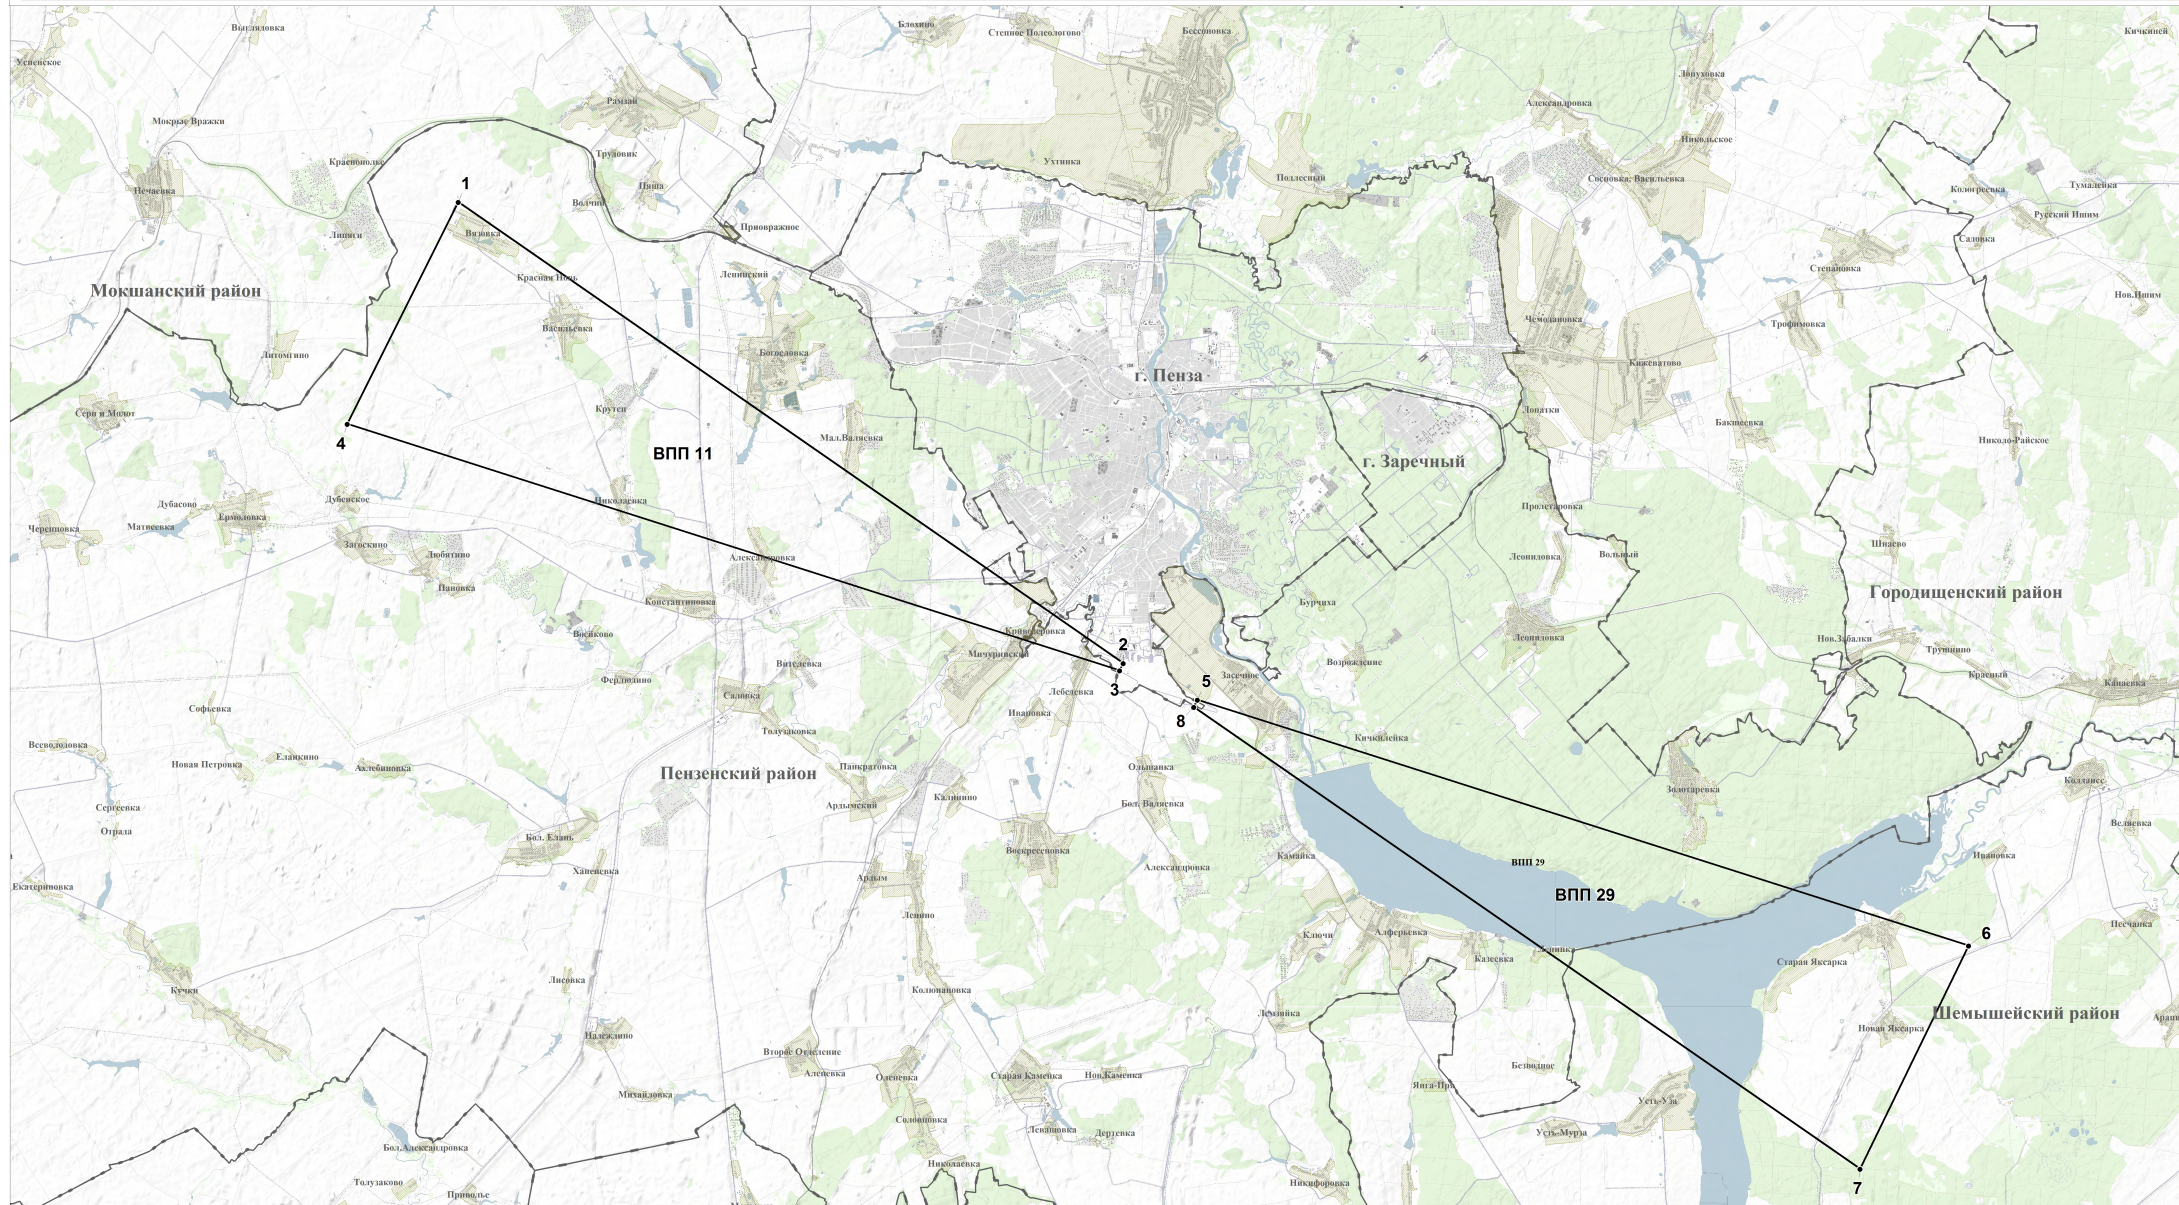

## УСЛОВНЫЕ ОБОЗНАЧЕНИЯ

- Угловые и поворотные точки границ полос воздушных подходов
- ▭ Граница полос воздушных подходов аэродрома
- ▭ Граница населенного пункта
- ▭ Границы районов

Масштаб 1:100 000



Подпись: *Официрова К.А.* Дата 25.04.2018  
Место для подписи и оттиска печати лица, составившего или грани